

КАДАСТРОВЫЙ ПЛАН ЗЕМЕЛЬНОГО УЧАСТКА (выписка из государственного земельного кадастра)

23 сентября 2004 г.

№ 06/04-960

1 Кадастровый номер 42:06:01 01 001:0096

2 Лист № 1 3 Всего листов 3

4	Общие сведения							
4	Предыдущие номера -							
5	Наименование участка Землепользование							
7	Местоположение обл. Кемеровская, р-н Ленинск-Кузнецкий, с/с Краснинский, с. Красное ул. 40 лет Октября, 7							
8	Категория земель:							
8.1	Земли сельскохозяйственного назначения	Земли поселений	Земли промышленности, транспорта, связи, радиовещания, телевидения, информатики, космического обеспечения, энергетики, обороны и иного назначения	Земли особо охраняемых территорий	Земли лесного фонда	Земли водного фонда	Земли запаса	Категория не установлена
8.2	-	весь	-	-	-	-	-	-
9	Разрешенное использование /назначение/: Под зданием школы искусств							
10	Фактическое использование /характер деятельности/: -							
11	Площадь: 1123.36 кв.м.	12 Нормативная цена: 33700.8 руб	13 Ставка земельного налога: -	14 Базовая ставка арендной платы: -				
15	Сведения о правах:		Правообладатель		Вид права		Общие отметки	
16	Адм."Л-Кузн. район, ИНН 4236002912, ОКОГУ		Постоянное бессрочное пользование		-		-	
16	Общие отметки: План изготовлен в 3 экземплярах, имеющих одинаковую юридическую силу. Площадь земельного участка соответствует материалам межевания, уточняемая площадь 1123.36 кв.м.							
17	Цель предоставления выписки: Для государственной регистрации прав							
18	Дополнительные сведения для регистрации сделок, в результате которой образован земельный участок		18.1 Регистрационный номер документов в ОКУ 06/04-601	18.2 Номера образованных участков: -	18.3 Номера ликвидировавшихся участков: -			

Руководитель филиала

Должность

М.П.

подпись

Фамилия И.О.

/Клименков А.О./


КАДАСТРОВЫЙ ПЛАН ЗЕМЕЛЬНОГО УЧАСТКА (выписка из государственного земельного кадастра)

В.2

1 Кадастровый номер 42:06:01 01 001:0096

2 Лист № 1

3 План (чертеж, схема) границ земельного участка

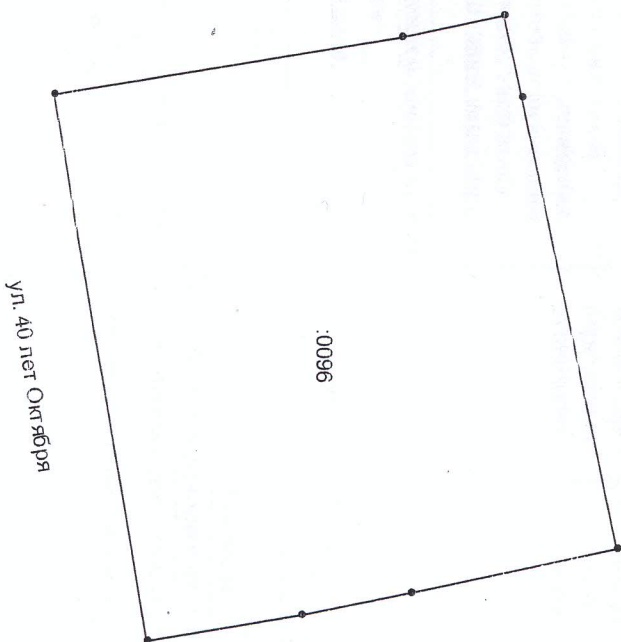

4 Масштаб 1:500

Руководитель филиала

Должность

М.П. *Сервис*

подпись, дата

Клименков А.О./
Фамилия И.О.

